



Mapa Nro 23: Infraestructura eléctrica de CNEL EP Unidad de Negocio Santo Domingo

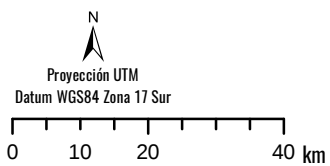

Fuente: Cartografía base: IGM, 2013 / Límites territoriales internos: CONALI 2024 / Cartografía temática: ARCONEL 2024 / Fecha de elaboración: febrero, 2025

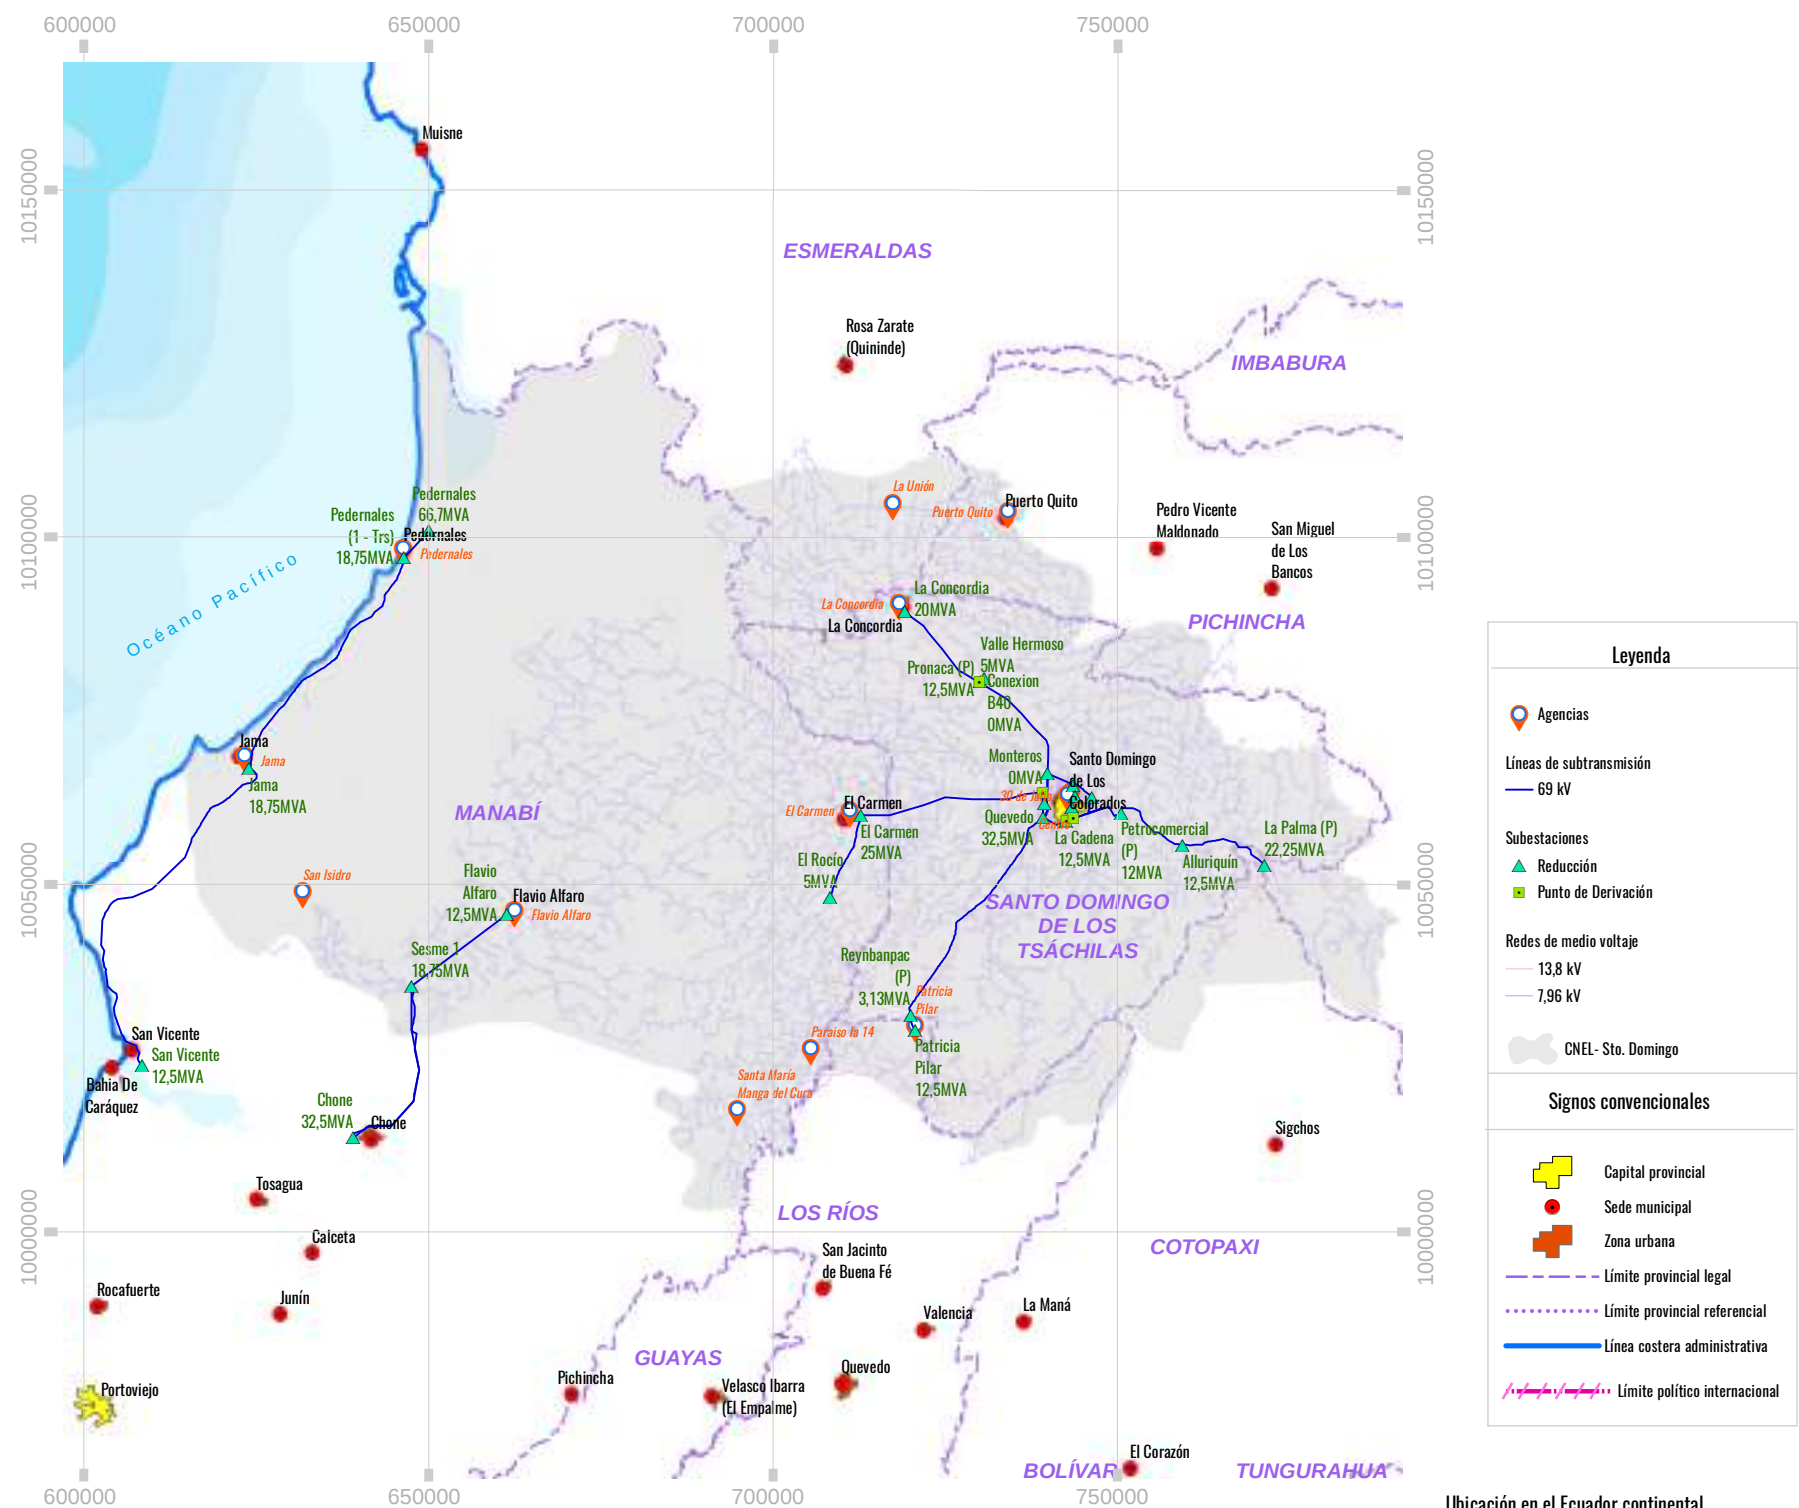